

10.

# 54型 2階建 5連棟

W5,400×D12,000×H5,300




無地窓パネル

U-002	54型本体 (5,400×2,400) ……	10棟	S-150	軽量スチールオープン棚 ……	1台
U-009	キッチンカプセル ……	1台	S-230	カウンター (大) ……	1台
U-110	3相200V大型エアコンカプセル(動力必要) ……	1台	S-210	カーテン ……	4ヶ所
S-010	単相200Vパッケージエアコン ……	3台	S-290	ブラインド ……	11ヶ所
S-020	片袖机 ……	8台	S-331	ヘルボード 6人用縦型 ……	2台
S-020	両袖机 ……	1台	G-230	ホワイトボード無地 (小) ……	1台
A-120	OAチェア ……	8台	G-240	ホワイトボード無地 (大) ……	2台
A-121	OA肘付きチェア ……	1台	G-260	ホワイトボード月予定 (大) ……	2台
A-130	会議用テーブル 4人掛け ……	2台	G-514	カラー複合機 ……	1台
S-080	会議用テーブル450 ……	6台	G-603	カラープロッター(スタンドはオプション) ……	1台
S-081	会議用テーブル600 ……	5台	D-010	冷蔵庫 ……	1台
S-060	折りたたみ椅子 ……	56台	U-014	倉庫棚 (W1,800×D900) ……	1式
S-130	引違書庫 ガラス戸 (大) ……	1台		窓上棚 ……	2台
S-140	引違書庫 スチール戸 (大) ……	1台		無地窓パネル ……	7ヶ所

※条件により無地窓パネルを使用する場合があります。  
 ※連棟の場合は2,400側に入口引違戸取付が標準となります。

※倉庫タイプには換気扇は取付けておりません。

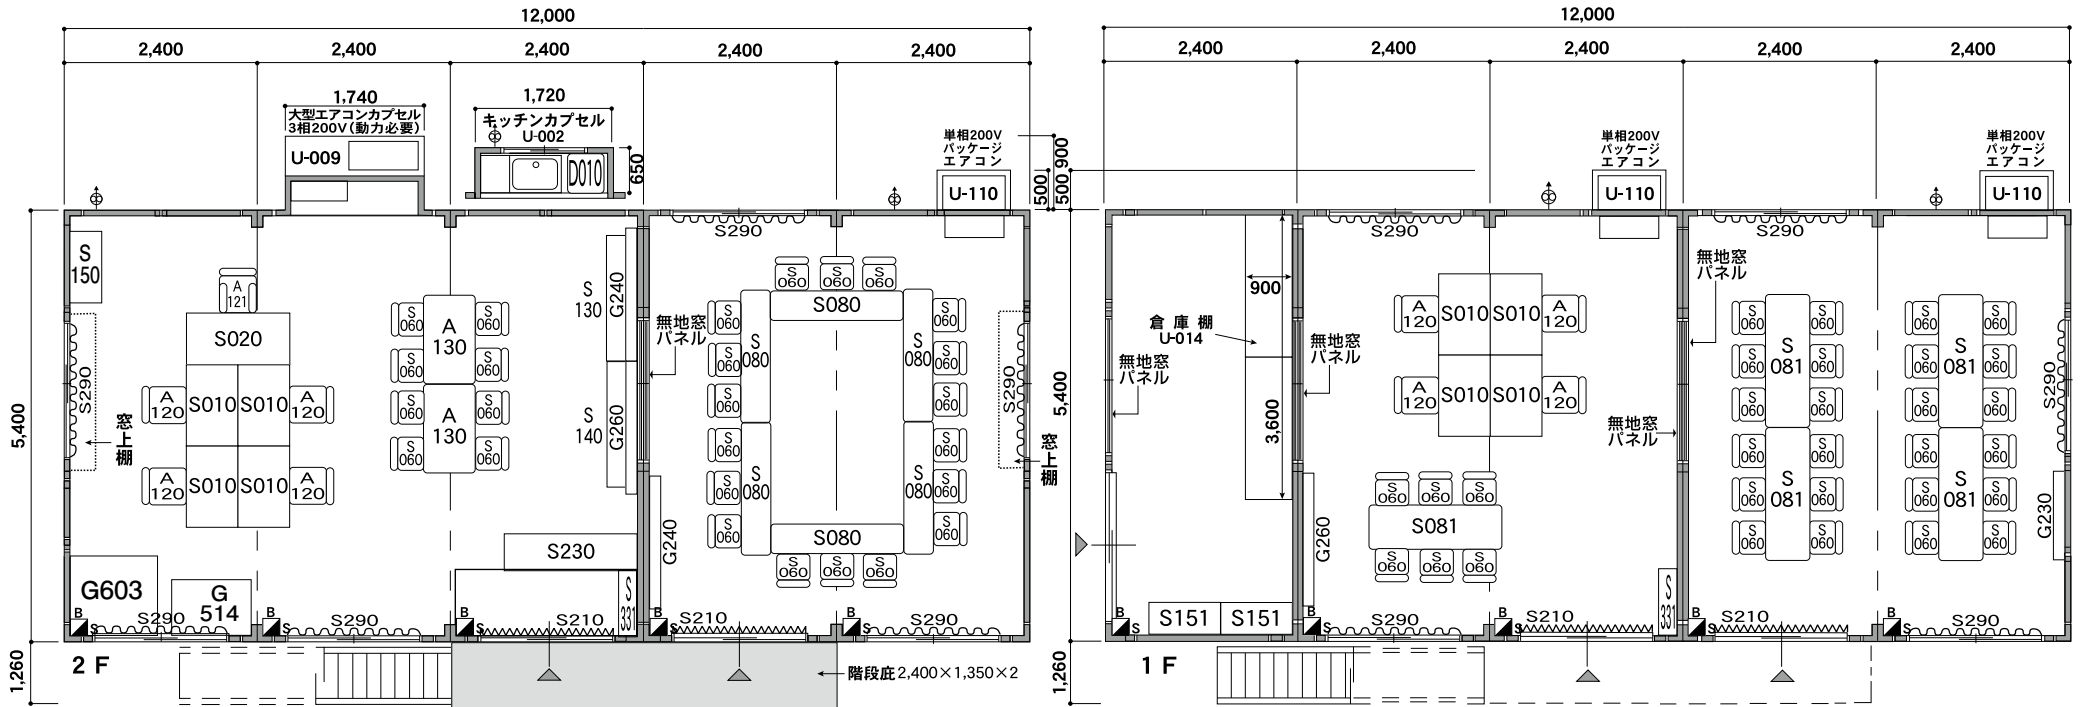

※連棟のブレーカー配線は分電盤等を使用し個別ブレーカー配線して下さい。

※出入口、窓、ブレーカー、キッチンカプセル他、パッケージエアコンの位置は規格設置のため移動は出来ません。

※水回りが必要な場合はオプションの「キッチンカプセル」を取付で使用下さい。万一パネルに穴を開けた場合はパネル交換費用が実費請求となります。

※壁パネル、間仕切り等にボード等使用する場合は、専用吊り金具(オプション)を使用して下さい。パネルに穴を開けた場合はパネル交換費用が実費請求となります。