


72型 2階建 4連棟

W7,200×D9,600×H5,300

72型本体 (7,200×2,400).....	8 棟	S-130 引違書庫 ガラス戸 (大)	1 台
U-002 キッチンカプセル	1 台	S-230 カウンター (大).....	1 台
U-009 3相200V大型エアコンカプセル(動力必要)	2 台	S-210 カーテン	2 ヶ所
S-010 片袖机	4 台	S-290 ブラインド	12 ヶ所
S-020 両袖机	2 台	S-331 ヘルボード 6人用縦型	1 台
S-030 脇机	4 台	G-240 ホワイトボード無地 (大)	1 台
A-120 OAチェア	4 台	G-260 ホワイトボード月予定 (大)	1 台
A-121 OA肘付きチェア	2 台	G-514 カラー複合機	1 台
A-131 会議用テーブル 6人掛け	1 台	G-603 カラープロッター(スタンドはオプション)	1 台
S-081 会議用テーブル600	9 台	D-010 冷蔵庫	1 台
S-060 折りたたみ椅子	60 台	U-014 倉庫棚 (W1,800×D900)	1 式
S-110 引違書庫 ガラス戸 (小)	2 台	窓上棚	2 台
S-120 引違書庫 スチール戸 (小)	2 台	無地窓パネル	6 ヶ所

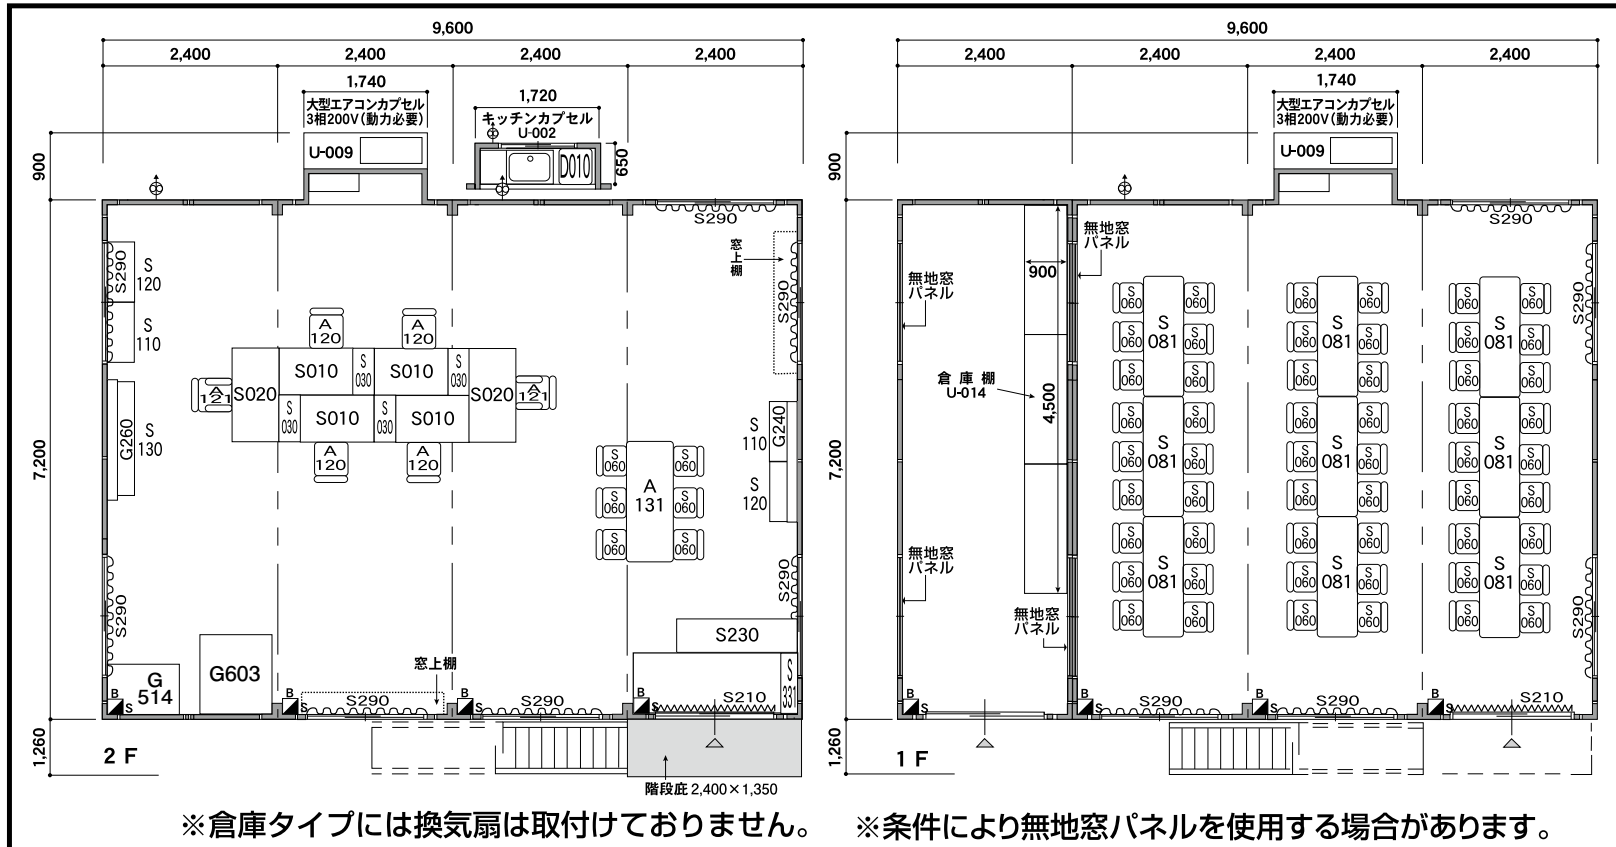

無地窓パネル

- ※連棟のブレーカー配線は分電盤等を使用し個別ブレーカー配線して下さい。
- ※出入口、窓、ブレーカー、キッチンカプセル他、パッケージエアコンの位置は規格設置のため移動は出来ません。
- ※水回りが必要な場合はオプションの「キッチンカプセル」を取付ご使用下さい。万一パネルに穴を開けた場合はパネル交換費用が実費請求となります。
- ※壁パネル、間仕切り等にボード等使用する場合は、専用吊り金具(オプション)を使用して下さい。パネルに穴を開けた場合はパネル交換費用が実費請求となります。